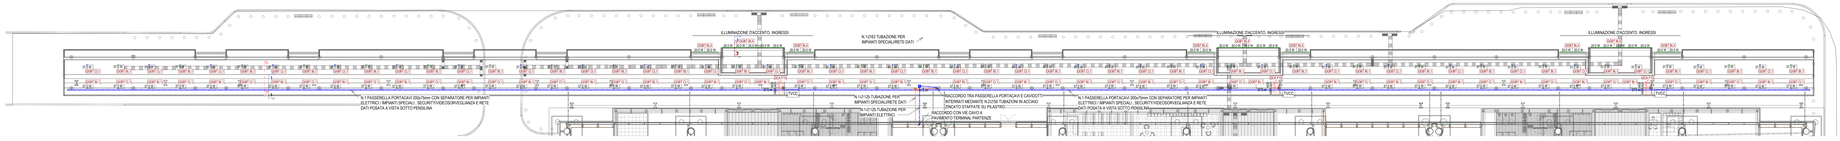

Pensilina landside - Impianto elettrici

Scala: 1 : 200

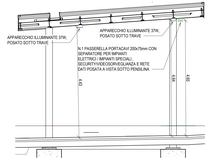

SEZIONE 1-1

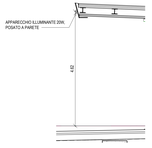

SEZIONE 2-2

LEGENDA DISTRIBUZIONE

	PASSERELLA PORTACAVI METALLICA IN ACCIAIO ZINCATO SENDZIMIR CHIUSA CON COPERCHIO E SEPARATORE PER IMPIANTI ELETTRICI / IMPIANTI SPECIALI SICURITY(VIDEOSORVEGLIANZA E RETE DATI POSATA A VISTA SOTTO PENSILINA
	POZZETTO DI ISPEZIONE IN C.LS SENZA FONDO CON CHIUSINO RIFINITO COME LA PAVIMENTAZIONE PREVISTA Dimensioni utili nette: 400x400x400mm
	CAVIDOTTO IN PEAD CORRUGATO POSA INTERRATA

LEGENDA FM E RETE DATI

	UTENZE IMPIANTI ELETTRICI ALIMENTATE DA SEZIONE CONTINUITA' ASSOLUTA
	PRESA DI CORRENTE AD ALVEOLI PROTETTI 2P+T (2P+T)(Hz)
	PRESA CABLAGGIO STRUTTURATO RJ45 Cat. 6A FTP
	SCATOLA PORTAPRUTTI DA ESTERNO DA 54 POSTI COMPLETA DI TELAIO E PLACCA IN MATERIALE PLASTICO (DIN7 850°) CON GRADO DI PROTEZIONE IP40 (AMBIENTI INTERNI) / IP55 (AMBIENTI ESTERNI)
H30	ETICHETTA CON INDICAZIONE DELLA QUOTA DI INSTALLAZIONE DA PAVIMENTO FINITO AL FILO INFERIORE DELL'APPARECCHIO ILLUMINANTE ACCENTO IN cm. (Esempio : 5=20~ 120cm , 10C5=Sopra controsoffitto)

RIEPILOGATIVO POSTAZIONI FM/CABLAGGIO STRUTTURATO

1	TVCC = Postazione per impianto di videosorveglianza

LEGENDA ILLUMINAZIONE

	APPARECCHI PER ILLUMINAZIONE ORDINARIA
	APPARECCHI PER ILLUMINAZIONE EMERGENZA (ALIMENTAZIONE DA SEZIONE PRIVILEGIATA)

LEGENDA APPARECCHI ILLUMINANTI

37 W 37 W	APPARECCHIO ILLUMINANTE PER POSA A PLAFONE, CORPO IN ALLUMINIO PRESSOFUSO CON DOPPIA VERNICIATURA EXTRARESISTENTE, VETRO DI CHIUSURA IN POLICARBONATO, CABLAGGIO ELETTRICO CON BALLASTO ELETTRONICO DIMMERABILE DALI, DOTATO DI SORGENTE LUMINOSA LED DA 37W, FLUSSO LUMINOSO 3372Lm, EFFICIENZA LUMINOSA 91 lm/W, TEMPERATURA DI COLORE 3000°K, CLASSE D'ISOLAMENTO II, GRADO DI PROTEZIONE IP66.
20 W 20 W	APPARECCHIO ILLUMINANTE PER POSA A PARETE, BARRA DI FISSAGGIO IN ALLUMINIO ESTRUSO ANODIZZATO, CHIUSURA CON SILICONE OPALE, CABLAGGIO ELETTRONICO DIMMERABILE DALI, DOTATO DI SORGENTE LUMINOSA LED DA 20W, FLUSSO LUMINOSO 1800Lm, EFFICIENZA LUMINOSA 90 lm/W, TEMPERATURA DI COLORE 3000°K, CLASSE D'ISOLAMENTO II, GRADO DI PROTEZIONE IP65. Dimensioni 2018x32x23mm.

LEGENDA ACCENSIONI

PENSILINA INGRESSI LANDSIDE (ILLUMINAZIONE ZIACONTO INGRESSI)	ACCENSIONE ON-OFF CENTRALIZZATA DA SISTEMA KONEX. ACCENSIONE ON-OFF CENTRALIZZATA DA SISTEMA KONEX.

TARGHETTA DI IDENTIFICAZIONE CIRCUITO ELETTRICO

QM-01 — yy= Sigla circuito; QM= Quadro elettrico

PER TIPOLOGIA E FORMAZIONE CAVI FARE RIFERIMENTO ALLA TABELLA CAVI

NOTE GENERALI

- LA DISTRIBUZIONE SOTTO LA PENSILINA E' DA REALIZZARSI CON TUBAZIONI IN ACCIAIO ZINCATO E CASSETTE DI DERIVAZIONE IN ALLUMINIO CON GRADO DI PROTEZIONE IP65.
- TAVOLA VALIDA SOLO A FINI IMPIANTISTICI.

NOTE GENERALI DETTAGLI ELETTRICI

PER I PARTICOLARI DI DERIVAZIONE E I TIPOLOGICI DI ISTALLAZIONE FARE RIFERIMENTO ALL'ELABORATO: "A0101SP-E-L100-ELE-D1-A_Dettagli impianti elettrici"

K-PLAN

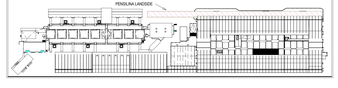

ENAC
Ente Nazionale per l'Aviazione Civile

AEROPORTO CIVILE DI LAMEZIA TERME (CZ)

LOTTO L1 - Sviluppo aerostazione passeggeri
CUP: H84G22000020009

LOTTO L2 - Interventi per la security e la digitalizzazione
CUP: H86G22000080002

LOTTO L6 - Potenziamento delle reti di software/air e impianti tecnologici
CUP: H84G22000060009

PROGETTO ESECUTIVO

LOTTO L1

IMPIANTI ELETTRICI E SPECIALI - STATO DI PROGETTO

Pensilina landside - Impianto elettrici

GRUPPO DI PROGETTAZIONE

Raggruppamento Temporaneo di Professionisti

Direttore Tecnico-Responsabile integrazione prestazioni specialistiche: Ing. Filippo Sardis
Geologo: dott. Emanuele Fiore
Responsabile Integrazione Prestazioni Connesse: Project Manager: ing. Emanuele Ferraro
QSP: arch. Elisabetta Fusco

Direttore Tecnico: Ing. Gianfaustino Ferrarotti
Progettazione Spazi Interni:
Ing. Marco Bergaglio
Ing. Gianfaustino Ferrarotti
Ing. Enrico Fantinatti

AERTEC

Direttore tecnico: ing. Alessandro Carrera Revenguer Lopez
Coordinatore progettazione:
ing. Paolo Tosa Calderon

VALLE 3.0

Direttore tecnico: arch. Emanuele Valle
Coordinatore progettazione:
arch. Mirko Carlotta Valle
arch. Leonardo Giovannozzi

incide

Direttore tecnico e progettazione strutturale:
ing. Stefano Pagnoni
Coordinatore progettazione strutture:
ing. Stefano Pagnoni

CODICE ELABORATO								REVISIONE			
Fase	Lotto	Ambito	Descrittivo	Tipo	Numero	Rev	Scala	N.	Data	Descrizione	
E	L1	IIT	ELE	PI	01	0	1:200	0	19/05/2023	EMISSIONE	
								1	30/10/2023	AGGIORNAMENTO A SEGUITO DI ENAC	

NOME FILE: **A0101SP-E-L1-IIT-ELE-PI-01-B.dwg** REDAZIONE: S. Rigamonti ETS

Visto del Committente: **Società Aeroporuale Calabrese S.p.A.**

INTERVENTO FACENTE PARTE DEL	IL RESPONSABILE DEL PROCEDIMENTO	IL POST HOLDER DI AREA
Contratto di Servizio Aeroporti "VD-VILLINE"	ing. Ferdinando Sawacz	OPERATIONAL SERVICES MANAGER Civile Partita PASSENGER EXPERIENCE MANAGER Sabrina Mileo PH PROGETTAZIONE Ferdinando Sawacz

Approvazione **ENAC:**